

- Commune de VILLERS-le-BOUILLET - 3è div. - Vieux-Waleffe -

OBJET DIVISION D'UNE PARCELLE SISE RUE GASNIERE

PROPRIETAIRE

CADASTRE section A, n°426C

CONTENANCES MESUREES : LOT A : 28 a 00 ca
LOT B : 28 a 80 ca
LOT C : 3 ha 53 a 82 ca

ECHELLES: 1/500 - 1/2500

DATE: 2/1/2024

Dressé par DESTREE Dominique, géomètre-expert,

assermenté par le Tribunal de Première Instance de Huy
geo040001



BUREAU D'ETUDES - TOPOGRAPHIE

D. DESTREE SPRL


GEOMETRES - EXPERTS

La Petite Vaux, 10 4550 NANDRIN Tél & Fax 04/371.44.18


d.destree@outlook.com

PLAN DE SITUATION

ECH: 1/2500

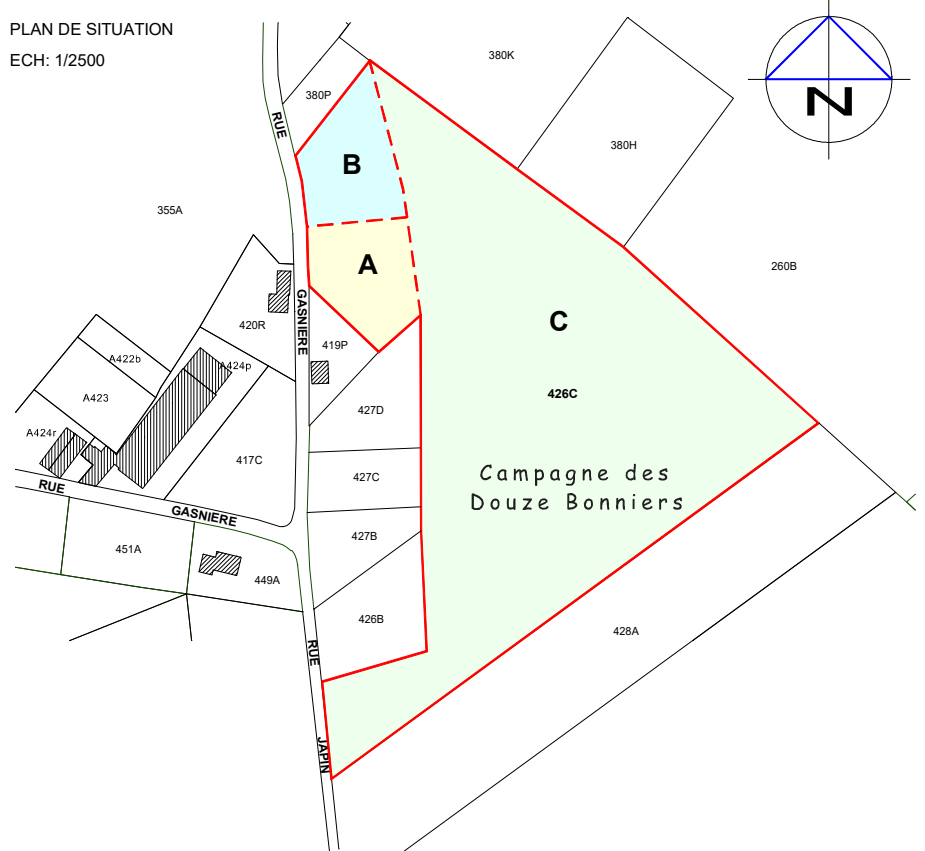

Les données cadastrales de ce document appartiennent exclusivement à l'Administration Générale de la Documentation patrimoniale.

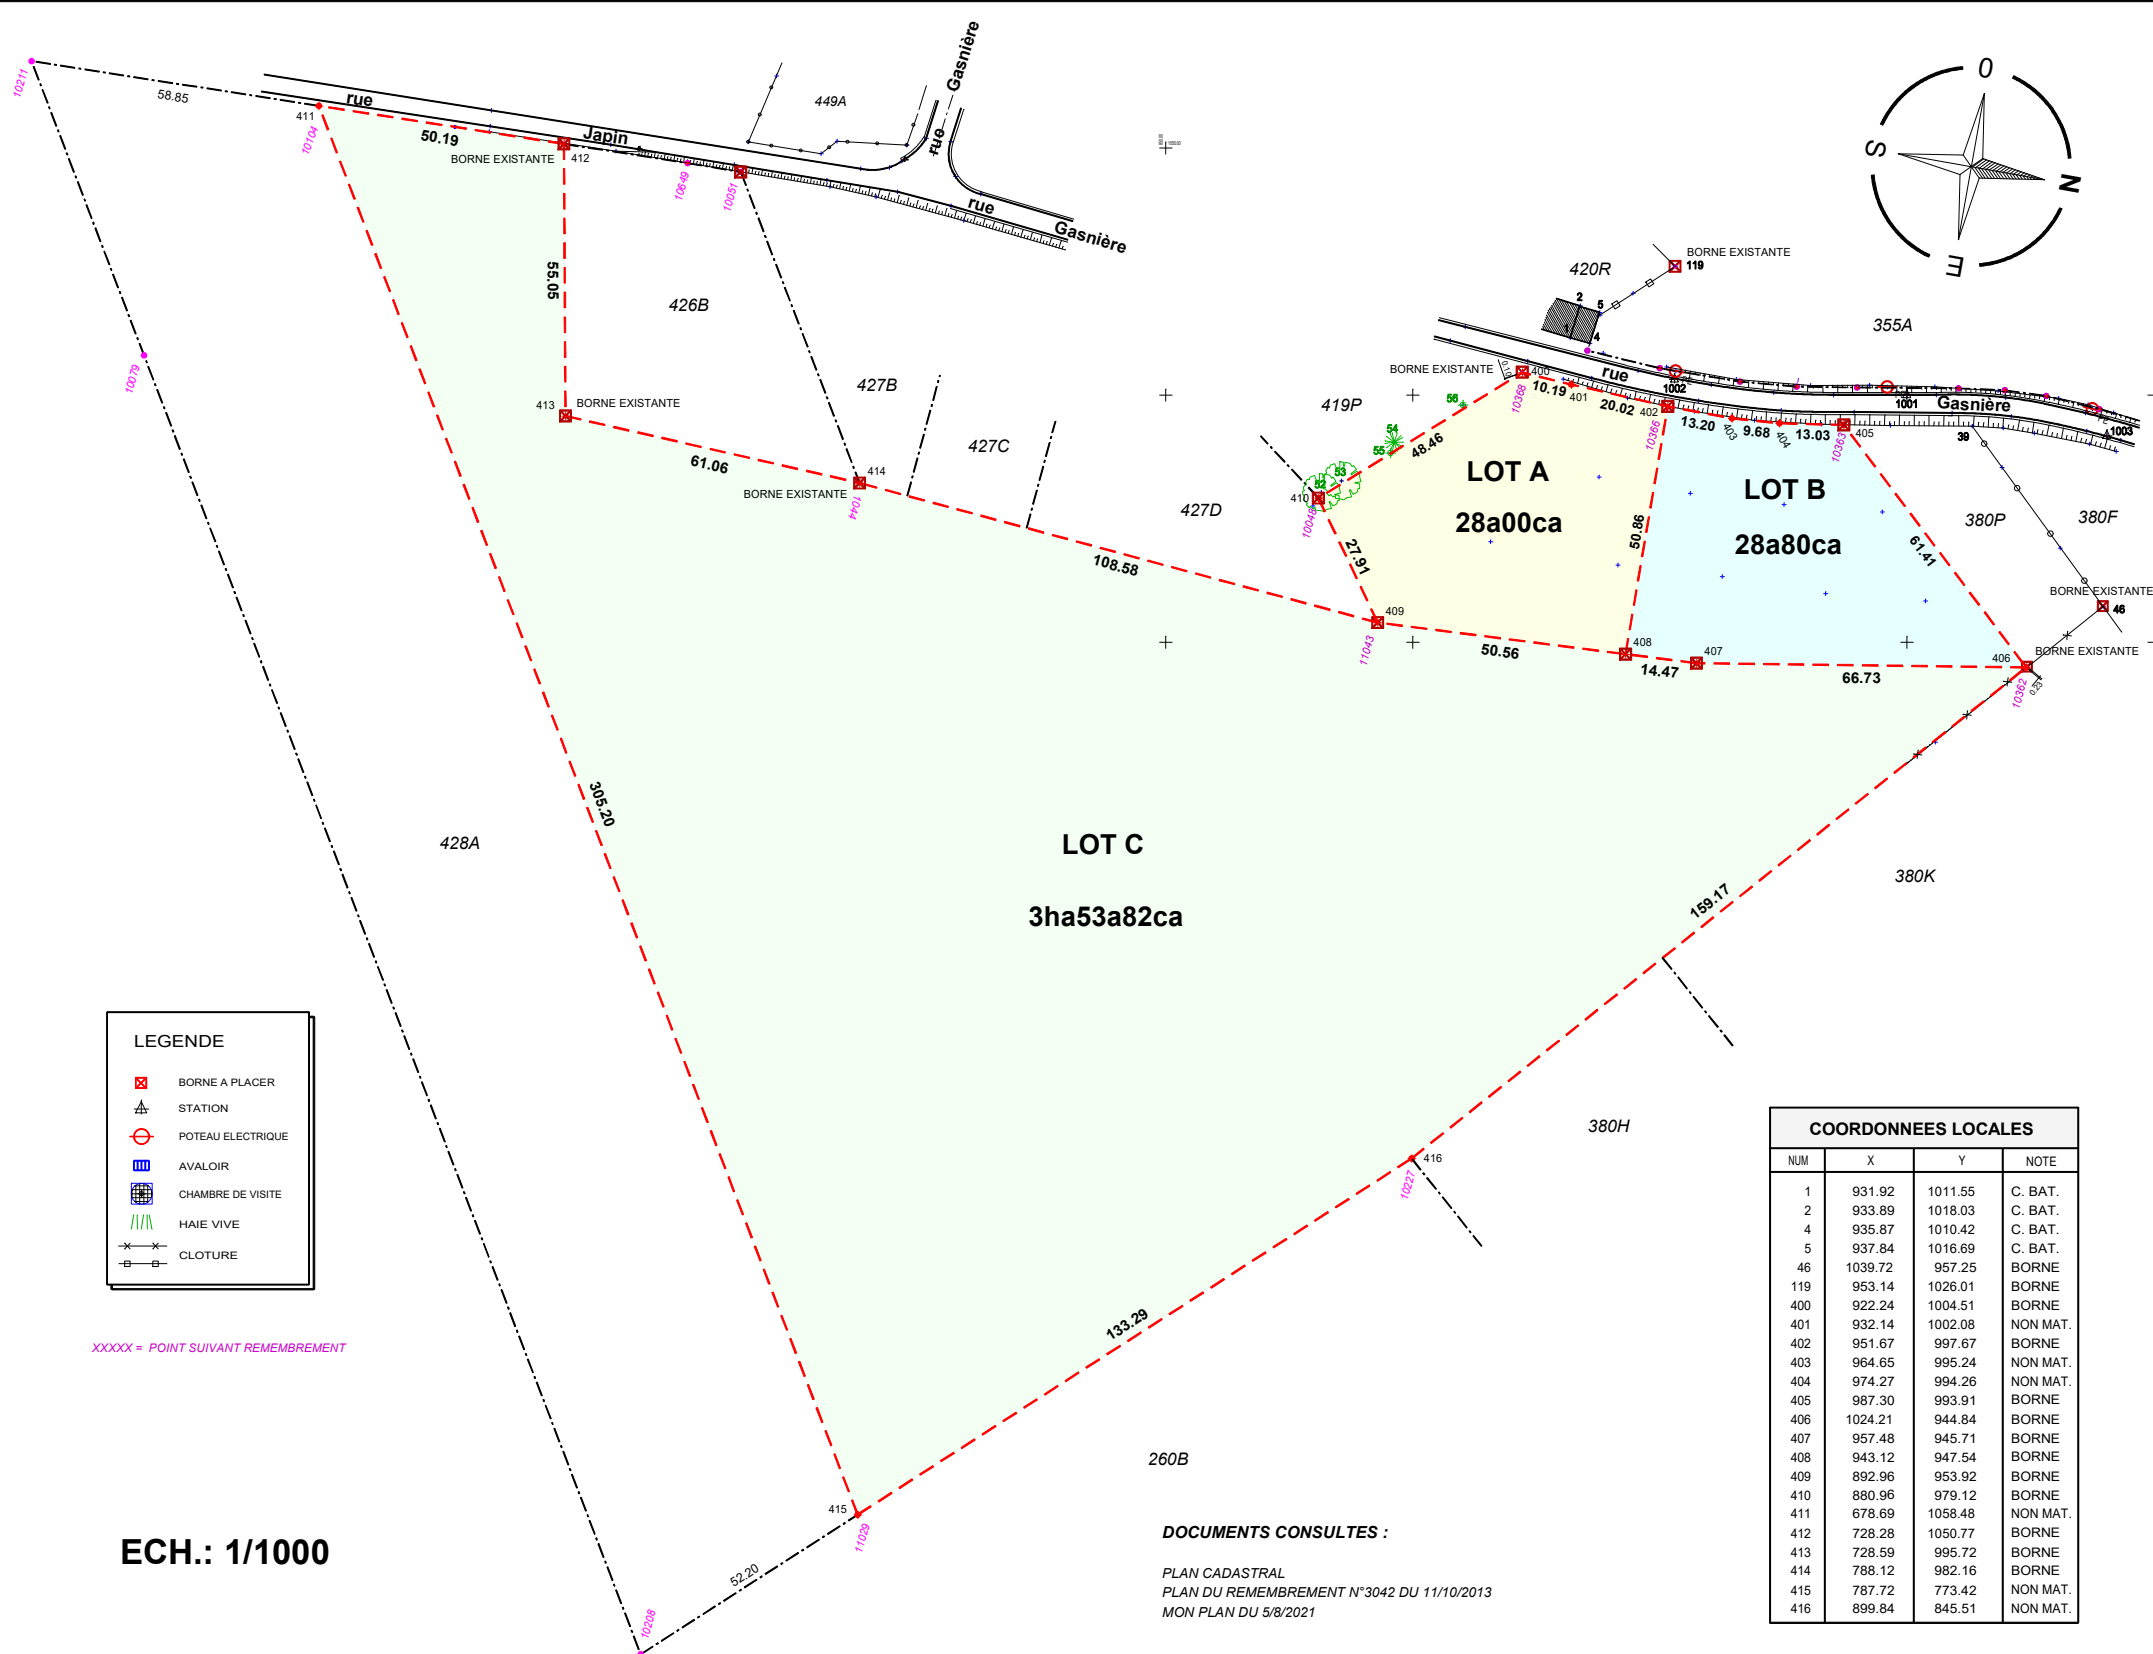

XXXXX = POINT SUIVANT REMEMBREMENT

ECH.: 1/1000

DOCUMENTS CONSULTES :

PLAN CADASTRAL
PLAN DU REMEMBREMENT N°3042 DU 11/10/2013
MON PLAN DU 5/8/2021

COORDONNEES LOCALES			
NUM	X	Y	NOTE
1	931.92	1011.55	C. BAT.
2	933.89	1018.03	C. BAT.
4	935.87	1010.42	C. BAT.
5	937.84	1016.69	C. BAT.
46	1039.72	957.25	BORNE
119	953.14	1026.01	BORNE
400	922.24	1004.51	BORNE
401	932.14	1002.08	NON MAT.
402	951.67	997.67	BORNE
403	964.65	995.24	NON MAT.
404	974.27	994.26	NON MAT.
405	987.30	993.91	BORNE
406	1024.21	944.84	BORNE
407	957.48	945.71	BORNE
408	943.12	947.54	BORNE
409	892.96	953.92	BORNE
410	880.96	979.12	BORNE
411	678.69	1058.48	NON MAT.
412	728.28	1050.77	BORNE
413	728.59	995.72	BORNE
414	788.12	982.16	BORNE
415	787.72	773.42	NON MAT.
416	899.84	845.51	NON MAT.