

Commune de HASTIERE - 1ère Division
HASTIERE-LAVAUX



PLAN DE DIVISION d'une terre,
située Chemin de Soulme.

Sous Lot 1 & repris sous liseré jaune au plan ci-contre:
Terre cadastrée Section B 639 P partie,
d'une contenance mesurée de 12a 44ca,
et dont la cession est projetée.

Sous Lot 2 & repris sous liseré cyan au plan ci-contre:
Terre cadastrée Section B 639 P partie,
d'une contenance mesurée de 11a 00ca,
et dont la cession est projetée.

Sous Lot 3 & repris sous liseré vert au plan ci-contre:
Terre cadastrée Section B 639 P partie,
d'une contenance mesurée de 55a 80ca,
et dont la cession est projetée.

Plan de Situation
Echelle: 1 / 2500

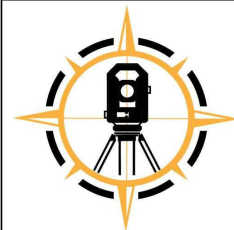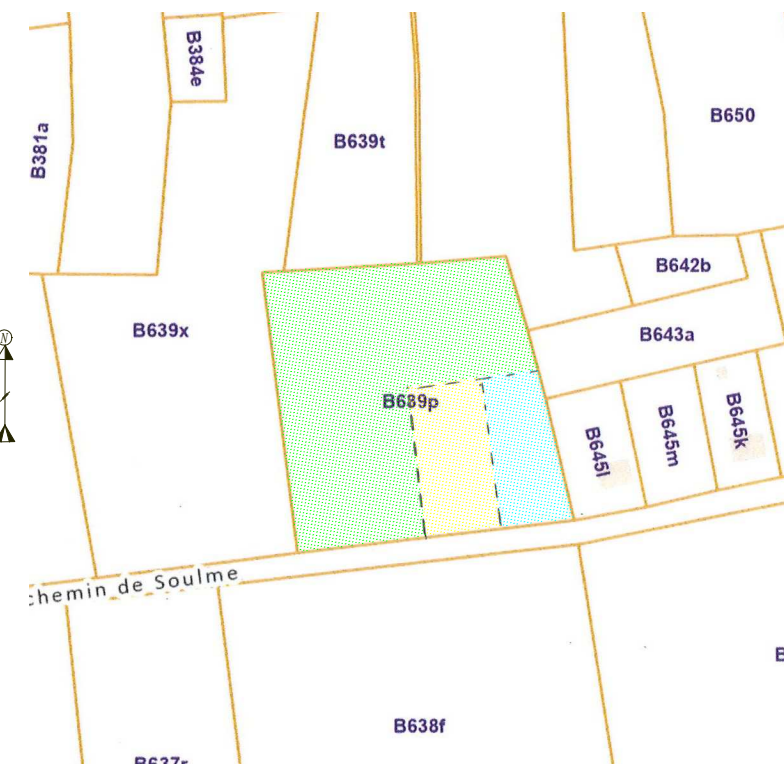

Levé par la SRL GEOFAMENNE
Dressé par ROUSSEAU Damien,
Géomètre-expert, assermenté par le Tribunal
de Première Instance de Dinant le 06.09.2001
inscrit au tableau des géomètres-experts sous
le numéro GEO 04/0028
N°BCE 0436989552

Inzémont, le 16.09.2025

SRL GEOFAMENNE
Rue de la Genette 32
5570 Beauraing
Tél: 082/712454
GSM: 0476/210764
E-mail: geometre@geofamenne.be

Dossier *****

