COMMUNE de VIROINVAL — 6DIV/OIGNIES-EN-THIERACHE

réf : 93049 - 10061

- PLAN DE MESURAGE - DELIMITATION -

Prairie située à la rue Roger Delizée cadastrée en section C n° 639c

Délimitation établie suivant les points 2 - 3 - 4 - 5 - 6 - 7 - 8 - 9 - 10 - 11 - 12 - 15 - 2
Levé et dressé le 25 février 2018 par MAURENNE Laurent, Géomètre expert, à Couvin (Frasnes) légalement admis et assermenté par le Tribunal de Première Instance séant à Dinant.

Le Géomètre E. GEO n° 131267

Pour accord suivant le plan établi :

Le C.P.A.S.

La Commune

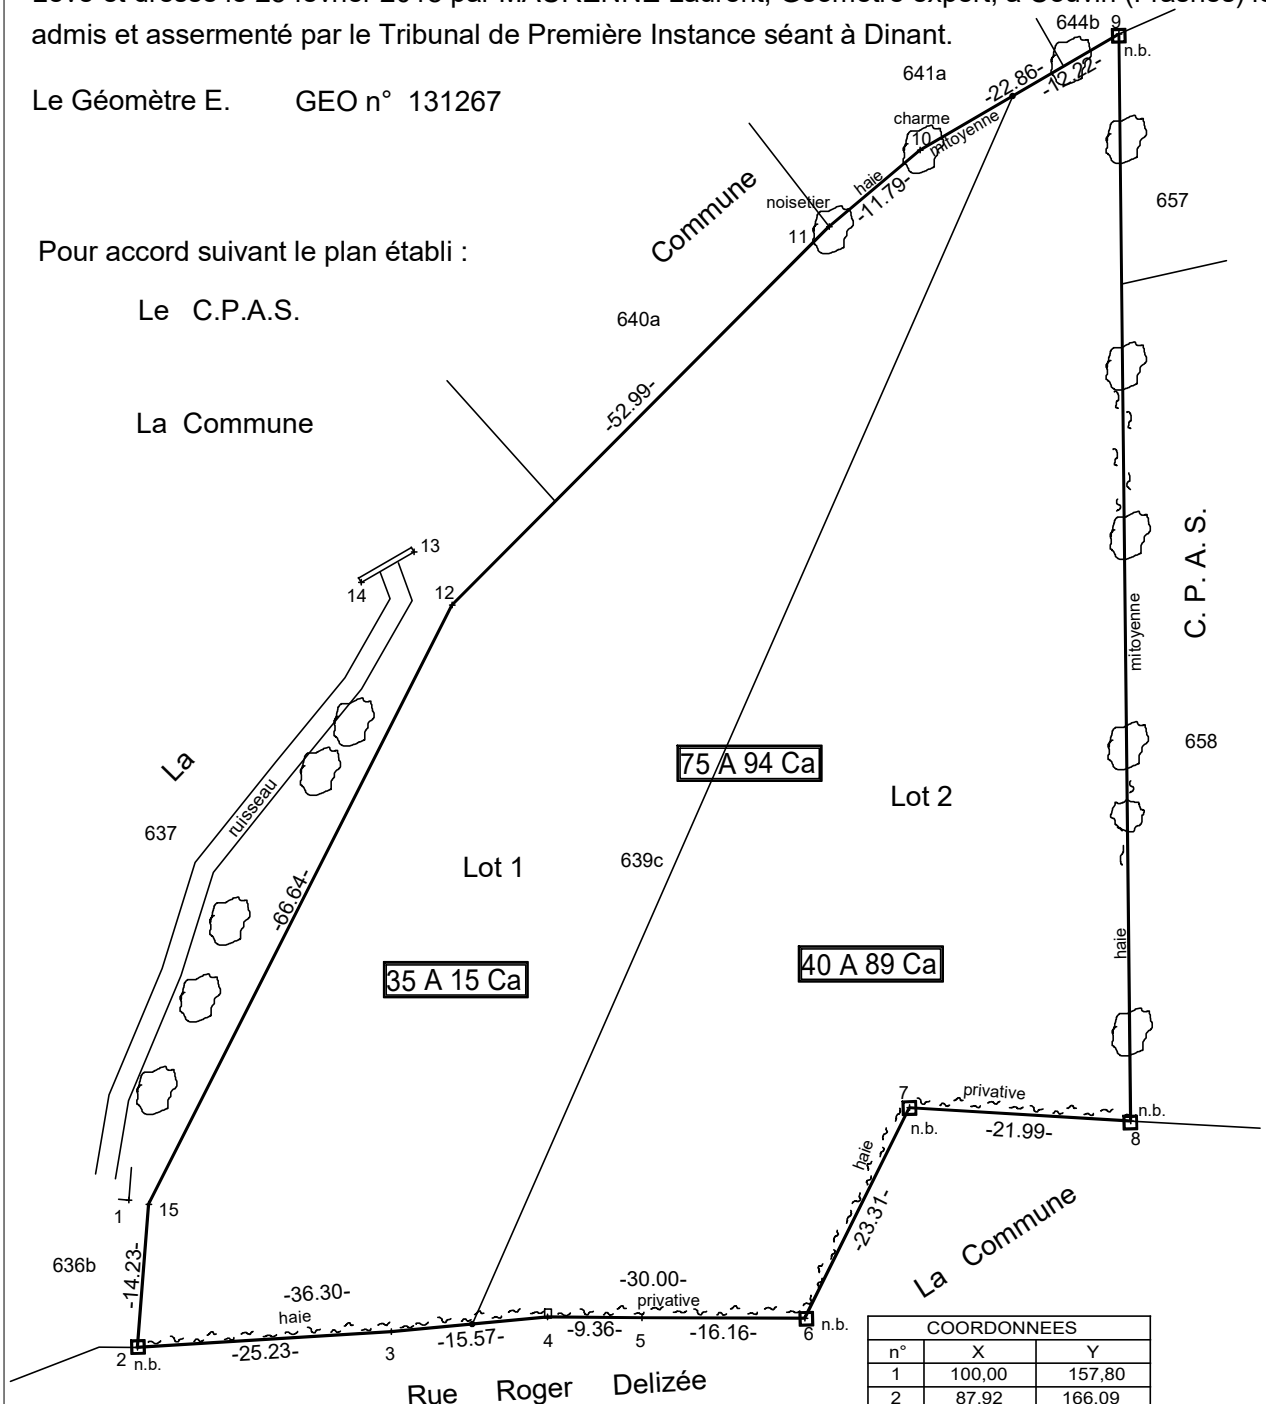

COORDONNEES		
n°	X	Y
1	100,00	157,80
2	87,92	166,09
3	73,72	145,23
4	65,38	132,08
5	59,59	124,73
6	49,66	111,98
7	59,80	90,99
8	45,31	74,45
9	131,25	9,32
10	134,24	31,98
11	133,77	43,76
12	127,01	96,31
13	133,50	96,05
14	134,32	102,05
15	98,46	156,53

2 - 6 - 7 - 8 - 9 : nouvelle borne

3 - 5 : bord haie

4 : poteau béton

10 : charme et 11 : noisetier

12 - 15 : point non matérialisé

1 - 13 - 14 coin béton

ECHELLE : 1/750