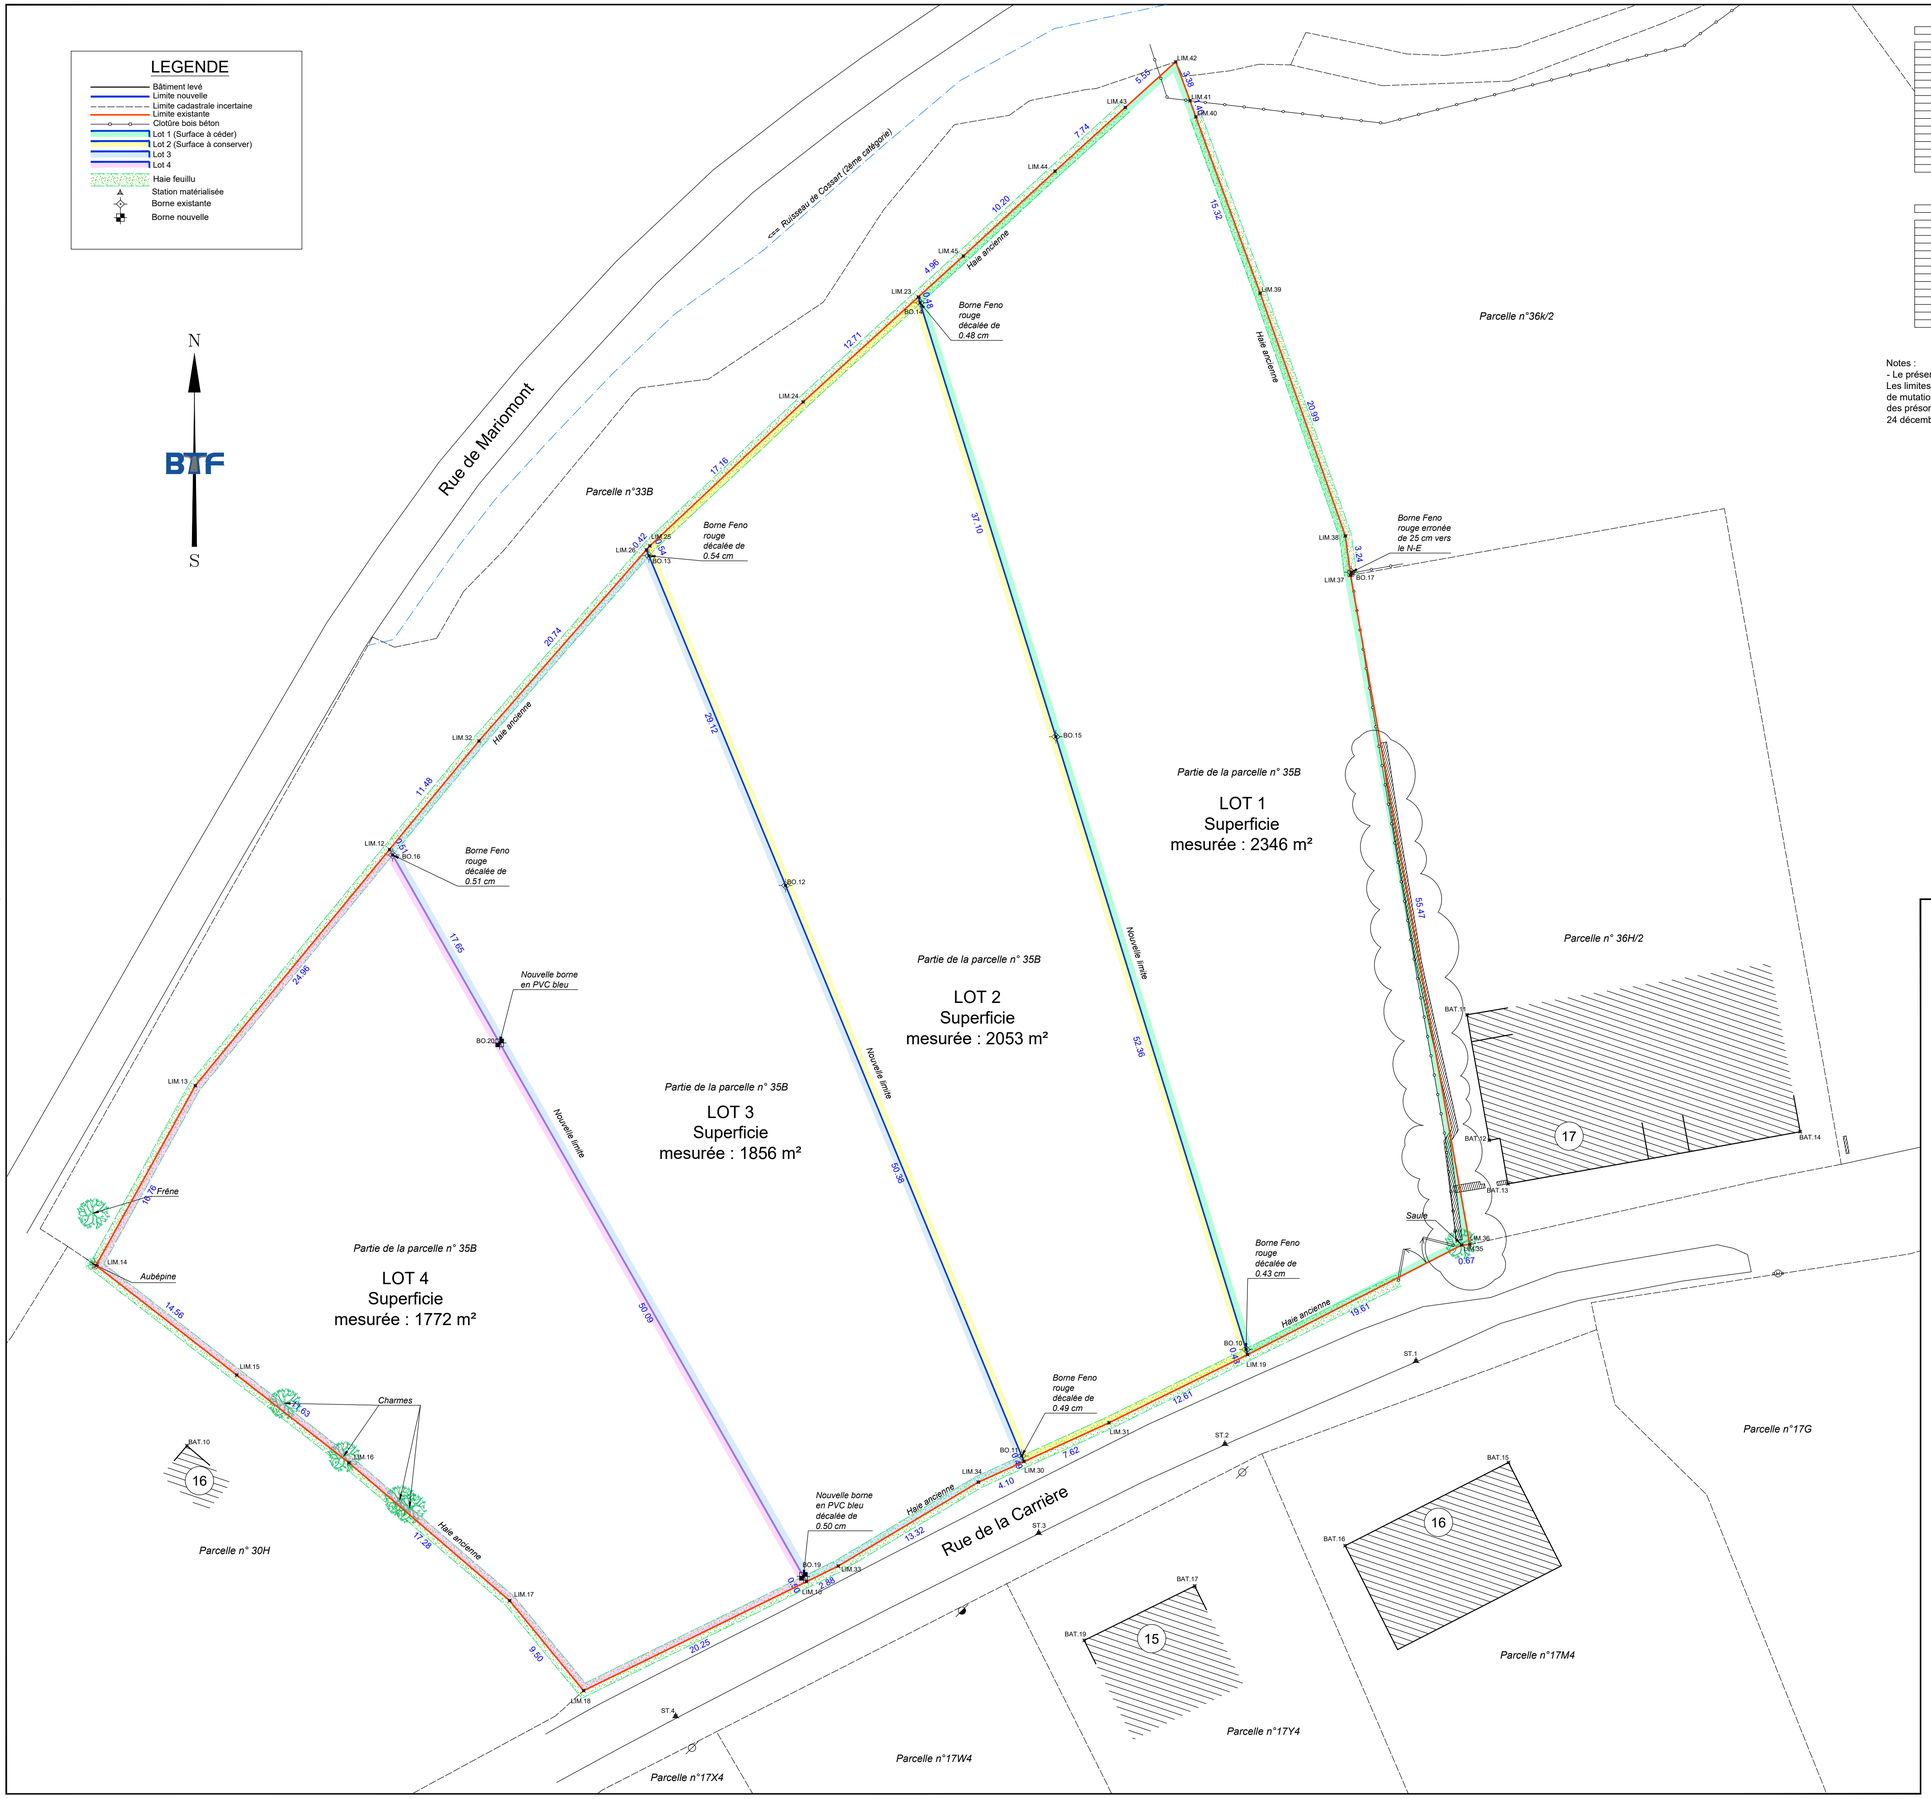

Tableau des points de limite du LOT 1 (LB72)

SOMMET	X	Y	DISTANCE	NATURE DU POINT
LIM.23	258757.15	142661.98	0.485	Point de haie
BO.14	258757.30	142661.51	37.105	Borne FENO rouge
BO.15	258768.37	142626.10	52.357	Borne FENO rouge
BO.10	258783.91	142576.10	0.431	Borne FENO rouge
LIM.19	258784.04	142575.69	19.613	Point de haie
LIM.35	258801.50	142584.62	0.671	Point de haie
LIM.36	258802.17	142584.66	55.474	Point de haie
LIM.37	258792.43	142639.27	3.237	Point de haie
LIM.38	258792.01	142642.48	20.994	Point de haie
LIM.39	258785.06	142662.29	15.315	Point de haie
LIM.40	258779.81	142676.68	1.405	Point de haie
LIM.41	258779.33	142678.00	3.379	Point de haie
LIM.42	258778.16	142681.17	5.550	Point Non Matérialisé
LIM.43	258774.05	142677.45	7.744	Point de haie
LIM.44	258768.31	142672.24	10.204	Point de haie
LIM.45	258760.82	142665.31	4.961	Point de haie

Tableau des points de limite du LOT 2 (LB72)

SOMMET	X	Y	DISTANCE	NATURE DU POINT
LIM.19	258784.04	142575.69	0.431	Point de haie
BO.10	258783.91	142576.10	52.357	Borne FENO rouge
BO.15	258768.37	142626.10	37.105	Borne FENO rouge
BO.14	258757.30	142661.51	0.485	Borne FENO rouge
LIM.23	258757.15	142661.98	12.714	Point de haie
LIM.24	258747.76	142653.41	17.162	Point de haie
LIM.25	258735.24	142641.67	0.416	Point de haie
LIM.26	258734.97	142641.36	0.536	Point de haie
BO.13	258735.17	142640.86	29.118	Borne FENO rouge
BO.12	258746.32	142613.96	50.380	Borne FENO rouge
BO.11	258765.60	142567.41	0.489	Borne FENO rouge
LIM.30	258765.78	142566.96	7.619	Point de haie
LIM.31	258772.72	142570.12	12.614	Point de haie

Tableau des points de limite du LOT 3 (LB72)

SOMMET	X	Y	DISTANCE	NATURE DU POINT
LIM.30	258765.78	142566.96	0.489	Point de haie
BO.11	258765.60	142567.41	50.380	Borne FENO rouge
BO.12	258746.32	142613.96	29.118	Borne FENO rouge
BO.13	258735.17	142640.86	0.536	Borne FENO rouge
LIM.26	258734.97	142641.36	20.739	Point de haie
LIM.32	258721.30	142625.76	11.480	Point de haie
LIM.12	258714.00	142616.90	0.514	Point de haie
BO.16	258714.25	142616.45	17.649	Borne FENO rouge
BO.20	258722.99	142601.12	50.088	Borne Nouvelle
BO.19	258747.78	142557.60	0.500	Borne Nouvelle
LIM.10	258748.03	142557.16	2.885	Point de haie
LIM.33	258750.62	142558.43	13.322	Point de haie
LIM.34	258762.05	142565.27	4.096	Point de haie

Tableau des points de limite du LOT 4 (LB72)

SOMMET	X	Y	DISTANCE	NATURE DU POINT
LIM.10	258748.03	142557.16	0.500	Point de haie
BO.19	258747.78	142557.60	50.088	Borne Nouvelle
BO.20	258722.99	142601.12	17.649	Borne Nouvelle
BO.16	258714.25	142616.45	0.514	Borne FENO rouge
LIM.12	258714.00	142616.90	24.956	Point de haie
LIM.13	258698.14	142597.63	16.757	Point de haie
LIM.14	258690.04	142582.96	14.560	Point de haie
LIM.15	258701.53	142574.01	11.628	Point de haie
LIM.16	258710.69	142566.85	17.277	Point de haie
LIM.17	258723.81	142555.60	9.498	Point de haie
LIM.18	258729.84	142548.27	20.250	Point de haie

Tableau des points de calage (LB72)

SOMMET	X	Y	NATURE DU POINT
BAT.10	258697.47	142568.25	Coin de batiment
ST.4	258737.35	142546.18	Station
ST.3	258760.98	142561.13	Station
ST.2	258782.18	142568.39	Station
ST.1	258797.77	142575.17	Station
BAT.11	258801.94	142603.41	Coin de batiment
BAT.12	258803.76	142593.18	Coin de batiment
BAT.13	258805.27	142589.62	Coin de batiment
BAT.14	258829.13	142593.87	Coin de batiment
BAT.15	258805.33	142566.88	Coin de batiment
BAT.16	258791.99	142560.09	Coin de batiment
BAT.17	258779.71	142556.81	Coin de batiment
BAT.19	258770.70	142552.37	Coin de batiment
BO.17	258792.49	142639.52	Borne existante Feno rouge

Notes :
- Le présent plan est destiné à garantir la nouvelle limite entre les lots.
Les limites extérieures des lots ont été repositionnées en fonction des croquis de mutations cadastrales, des actes antérieurs, de l'état de clôture, des présomptions d'usage et du plan n°63038-10168 fait le 24 décembre 2015 par le géomètre P. VOOS

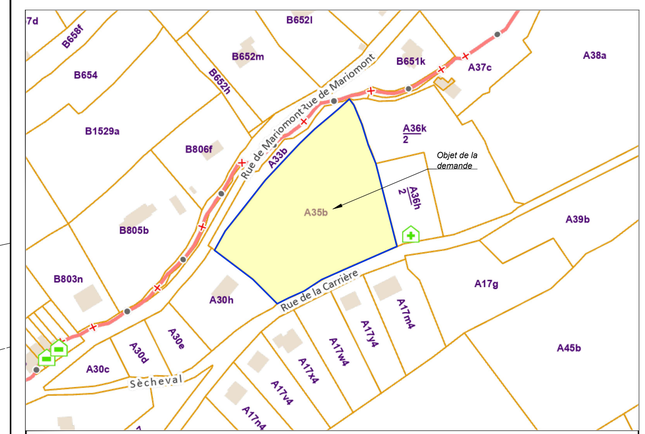

o b j e t

PLAN DE DIVISION d'une propriété
en 4 lots pour sortie d'indivision

NOTE IMPORTANTE
Le non-respect des bornes est puni par la loi : Le code pénal prévoit dans ses articles 545 et 546 que tout déplacement ou suppression de bornes ou de tout autre élément de limite est passible d'une amende et/ou d'une peine d'emprisonnement

s i t u a t i o n	PROVINCE de LIEGE	c a d a s t r e
Rue de la Carrière,		JALHAY 1DIV
4845 JALHAY		section A, n° 35B

signature

Philippe FONTAINE
Géomètre-Expert
CFGE n° geo040499

Bureau Topographique & Foncier
Cabinet de Géomètres - Experts
Inscrits au tableau du Conseil Fédéral des Géomètres-Experts sous le n° geo040499
Membres de l'O.B.G.E. Conventionnés Cadastre

Rue de Blindef, 13
4141 Louveigné
Belgique-Belgium

Tél. : 32 4 / 368 49 69
Fax : 32 4 / 360 77 98
E-mail : info@btf-sprl.be

échelle : 1/250

Levé le 31 octobre 2024
Dressé le 18 novembre 2024

Dossier BTF n° M24/4653
Réf. Cadastre : 63038/_ _ _ _